

P.L.U.i

**2^{ème} Modification du Plan Local
d'Urbanisme Intercommunal de Vère
Grésigne**

DOSSIER D'ENQUETE PUBLIQUE

3 – Règlement graphique (extrait)

Modification du
P.L.U.i :


Approuvée le

Exécutoire le

Visa

Date :

Signature :

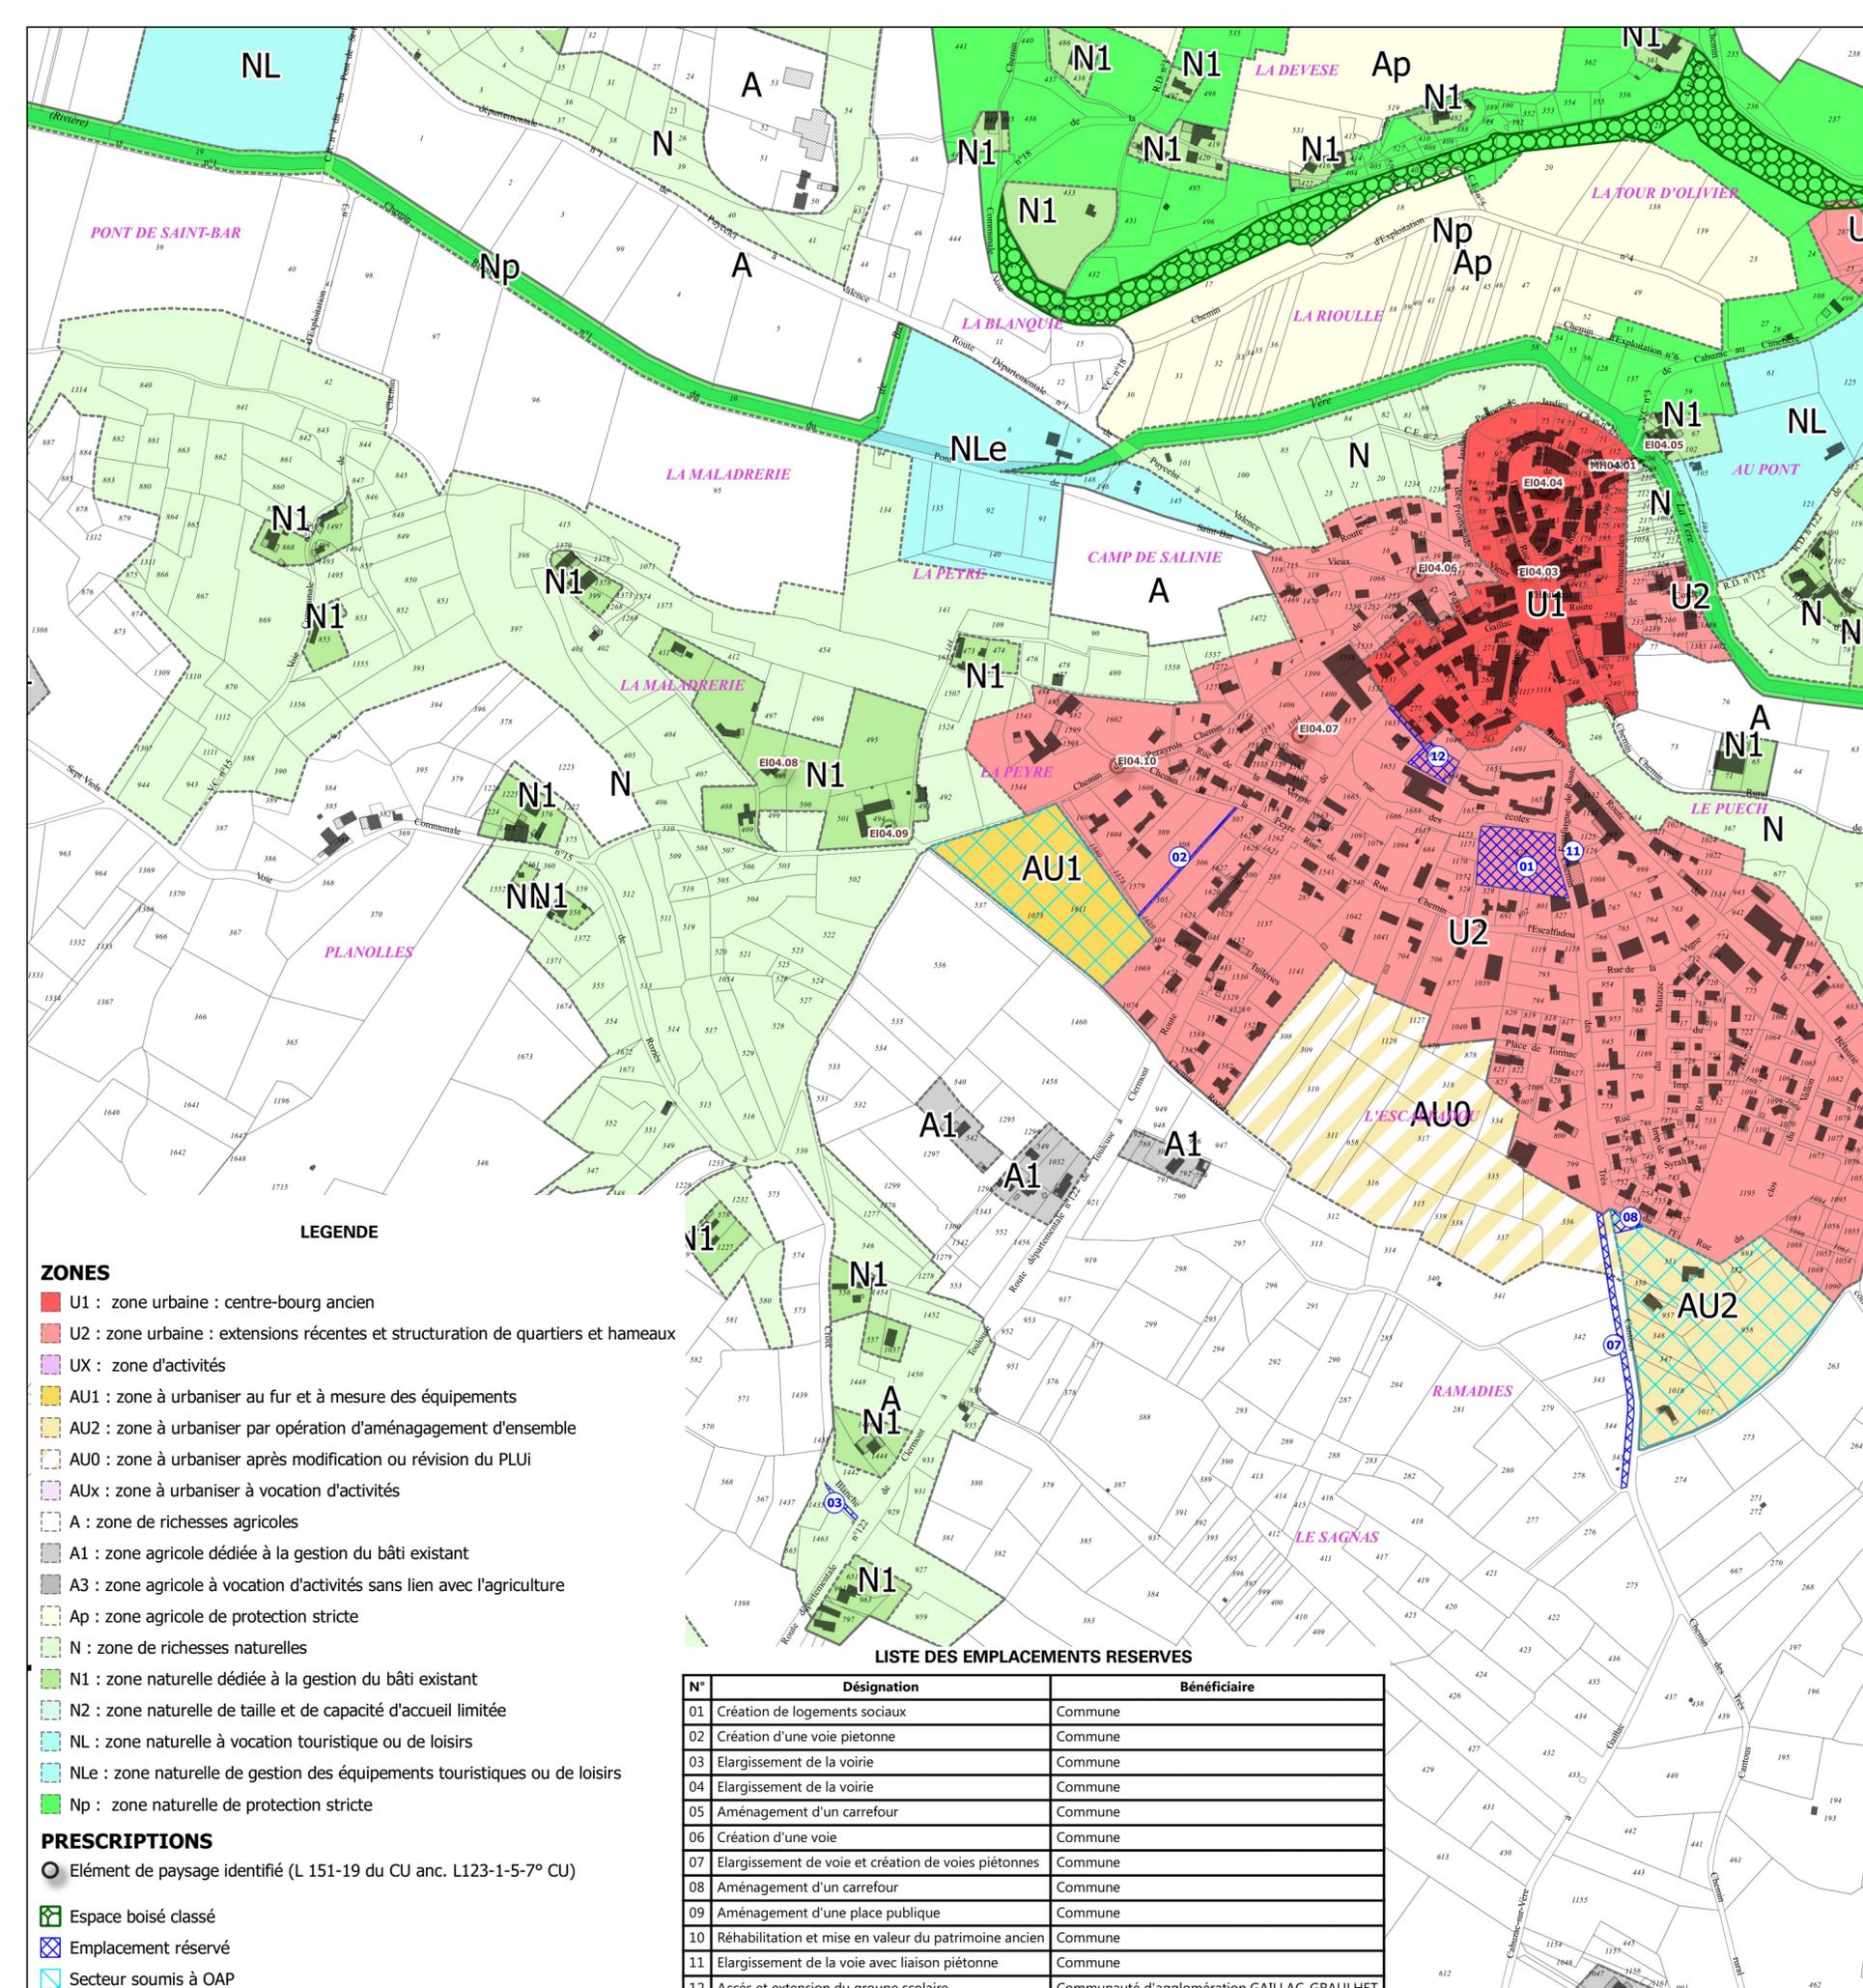

échelle : 1/5 000°



DEPARTEMENT DU TARN
GAILLAC GRAULHET
AGGLOMERATION



2ème Modification du Plan Local d'Urbanisme Intercommunal de Vère-Grésigne
3 - Partie réglementaire - Règlement graphique :
extrait de la commune de CAHUZAC-SUR-VERE

Modification du P.L.U i :
Approuvée le

Visa
Date :
Signature :

- ZONES**
- U1 : zone urbaine : centre-bourg ancien
 - U2 : zone urbaine : extensions récentes et structuration de quartiers et hameaux
 - UX : zone d'activités
 - AU1 : zone à urbaniser au fur et à mesure des équipements
 - AU2 : zone à urbaniser par opération d'aménagement d'ensemble
 - AU0 : zone à urbaniser après modification ou révision du PLUi
 - AUx : zone à urbaniser à vocation d'activités
 - A : zone de richesses agricoles
 - A1 : zone agricole dédiée à la gestion du bâti existant
 - A3 : zone agricole à vocation d'activités sans lien avec l'agriculture
 - Ap : zone agricole de protection stricte
 - N : zone de richesses naturelles
 - N1 : zone naturelle dédiée à la gestion du bâti existant
 - N2 : zone naturelle de taille et de capacité d'accueil limitée
 - NL : zone naturelle à vocation touristique ou de loisirs
 - NLe : zone naturelle de gestion des équipements touristiques ou de loisirs
 - Np : zone naturelle de protection stricte
- PRESCRIPTIONS**
- Élément de paysage identifié (L 151-19 du CU anc. L123-1-5-7° CU)
 - ☒ Espace boisé classé
 - ⊠ Emplacement réservé
 - ⊞ Secteur soumis à OAP

LISTE DES EMPLACEMENTS RESERVES

N°	Désignation	Bénéficiaire
01	Création de logements sociaux	Commune
02	Création d'une voie piétonne	Commune
03	Elargissement de la voirie	Commune
04	Elargissement de la voirie	Commune
05	Aménagement d'un carrefour	Commune
06	Création d'une voie	Commune
07	Elargissement de voie et création de voies piétonnes	Commune
08	Aménagement d'un carrefour	Commune
09	Aménagement d'une place publique	Commune
10	Réhabilitation et mise en valeur du patrimoine ancien	Commune
11	Elargissement de la voie avec liaison piétonne	Commune
12	Accès et extension du groupe scolaire	Communauté d'agglomération GAILLAC-GRAULHET



Bâtiment 8
16, av. Charles-de-Gaulle
31130 Balma
05 34 27 62 28
paysages-urba.fr